

Bielski Bazar

11 LISTOPADA

Projekt stoiska oraz identyfikacji wizualnej
na cykliczne wydarzenie targowe

Idea i cel projektu

Celem projektu jest przyciągnięcie Bielszczan na ul. 11 listopada za pomocą stworzenia **cyklicznego wydarzenia targowego**.

Specjalnie na nie zaprojektowane zostało stoisko, które swoim wyglądem nawiązuje do secesyjnej Kamienicy pod Żabami - budynku, który znajduje się na placu Wojska Polskiego przy ul. 11 listopada w Bielsku-Białej. To właśnie tam mogłoby odbywać się wydarzenie.


Stoisko posiada **funkcję lady, regału oraz ławki**.





Inspiracja - Kamienica „Pod Żabami”





Szkice koncepcji

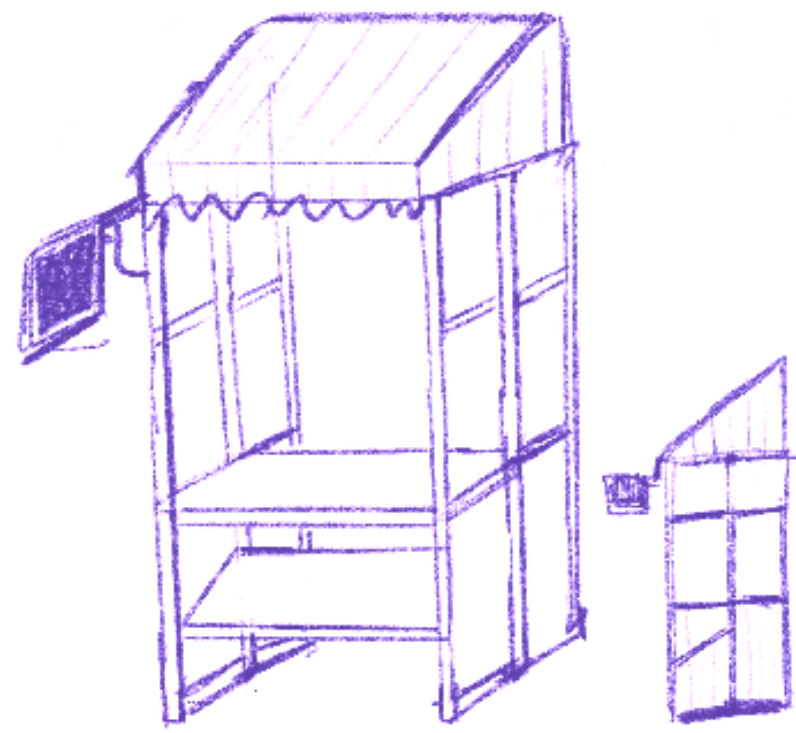



Koncepcja 1

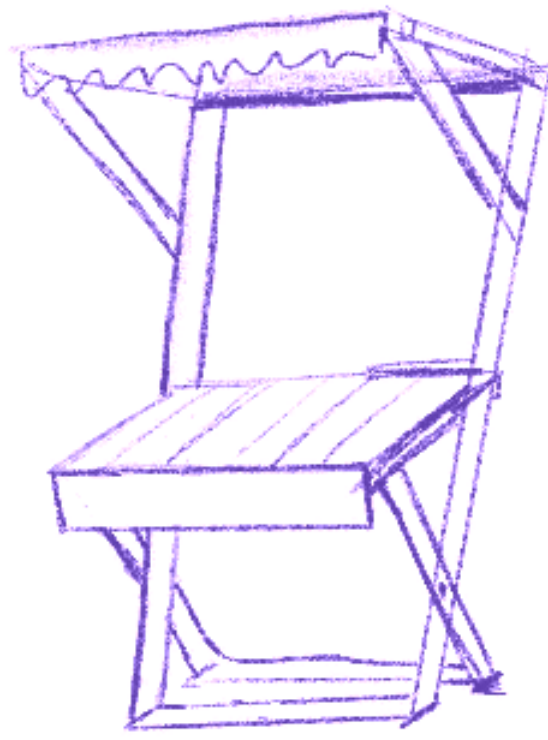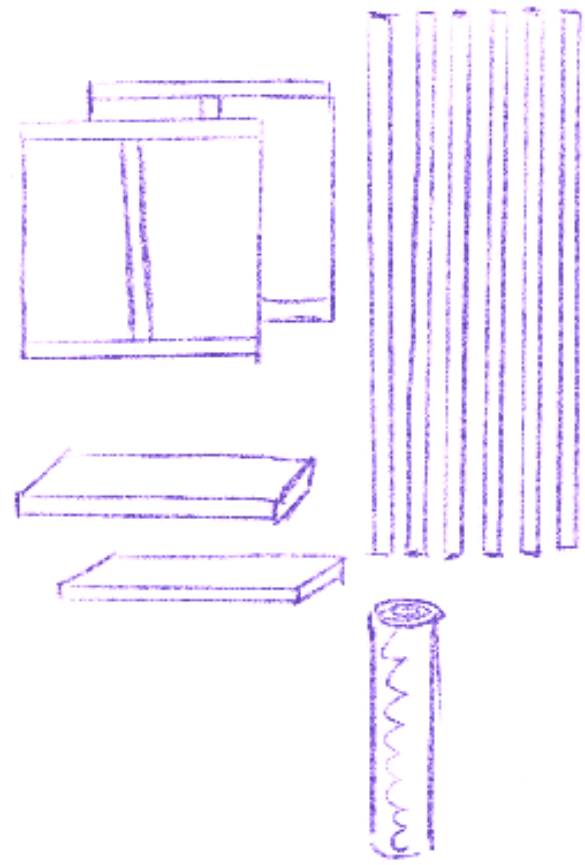



Koncepcja 2

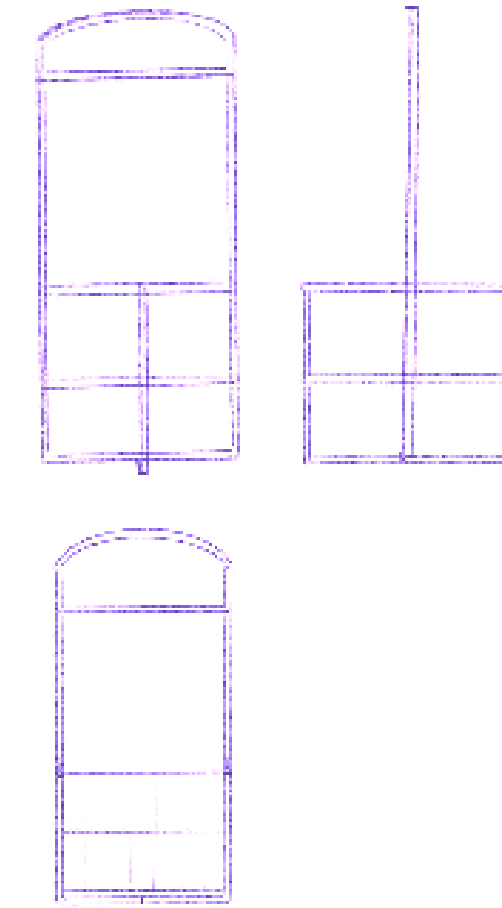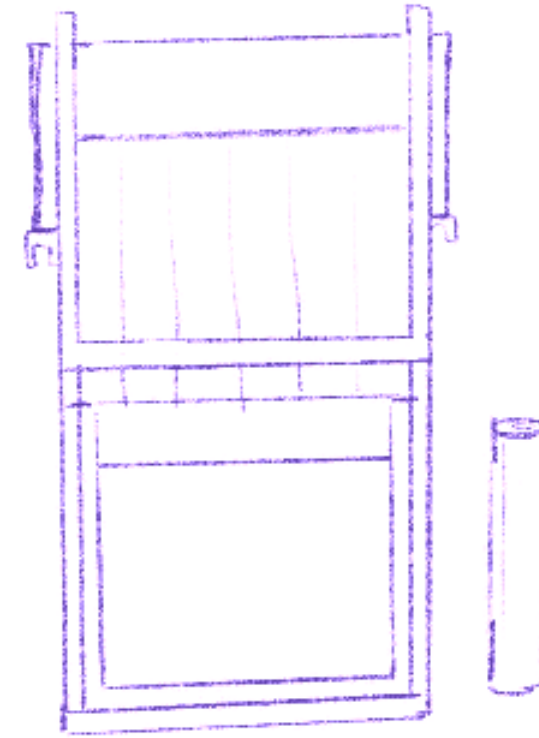

Koncepcja 3

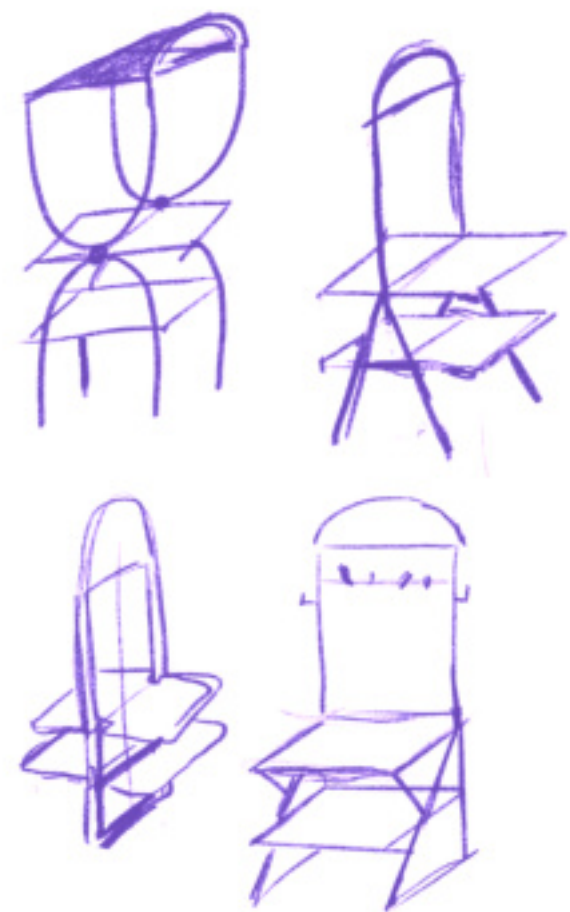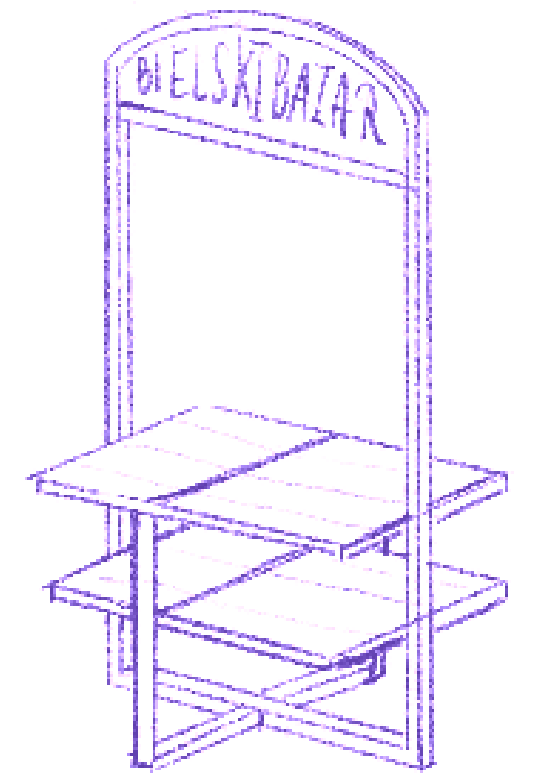

Koncepcja 4

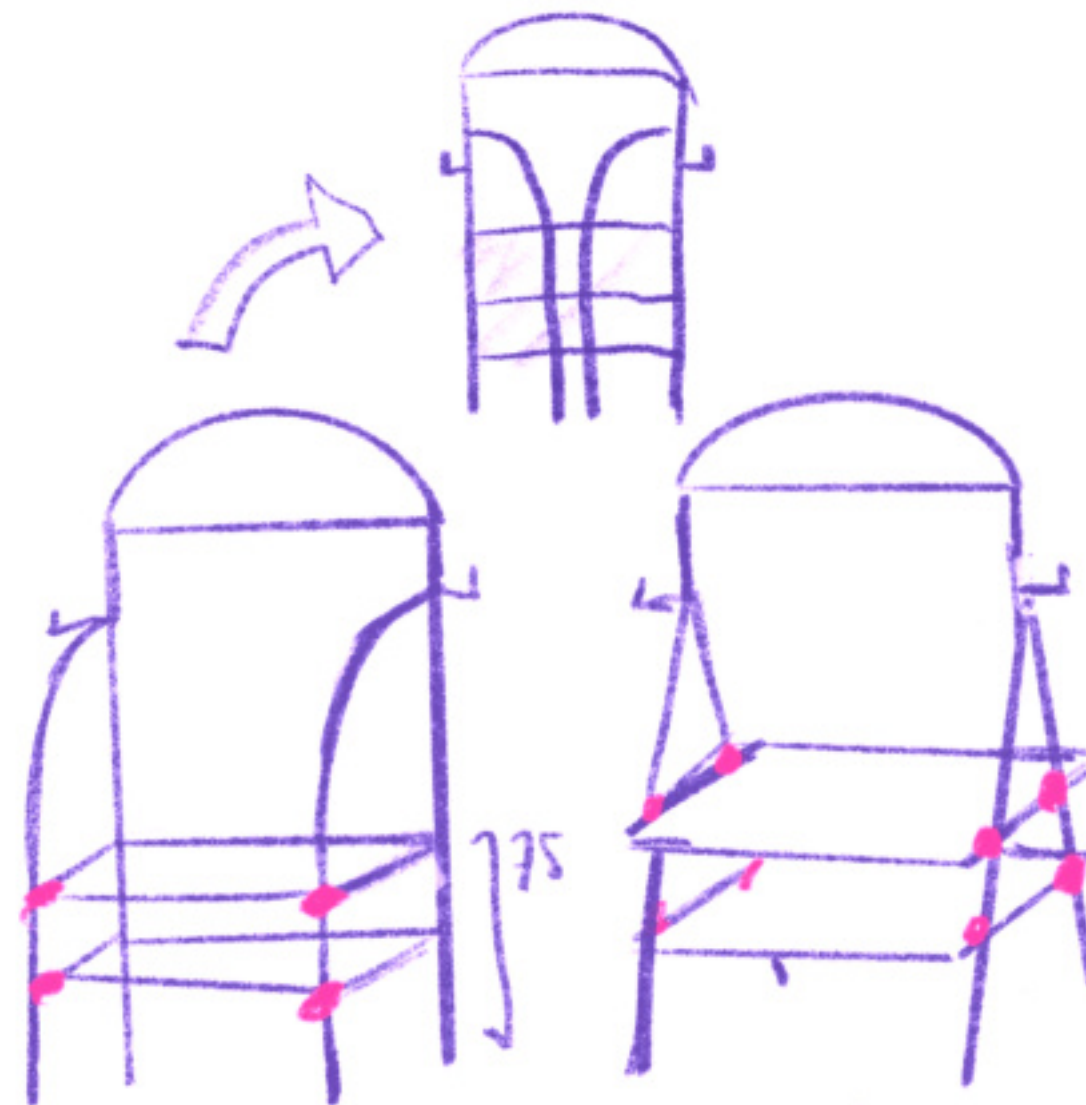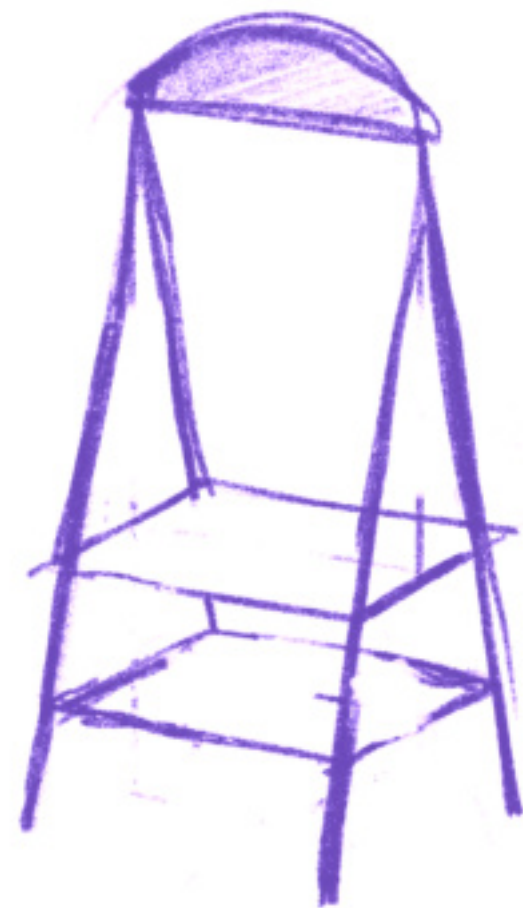

Koncepcja 5



Koncepcje identyfikacji wizualnej

Bielski Bazar
11 listopada

Bielski Bazar
11 listopada

BIELSKI BAZAR
11 listopada

Identyfikacja wizualna - propozycja

Bielski Bazar


11 LISTOPADA

Wstępne modele - poszukiwanie formy







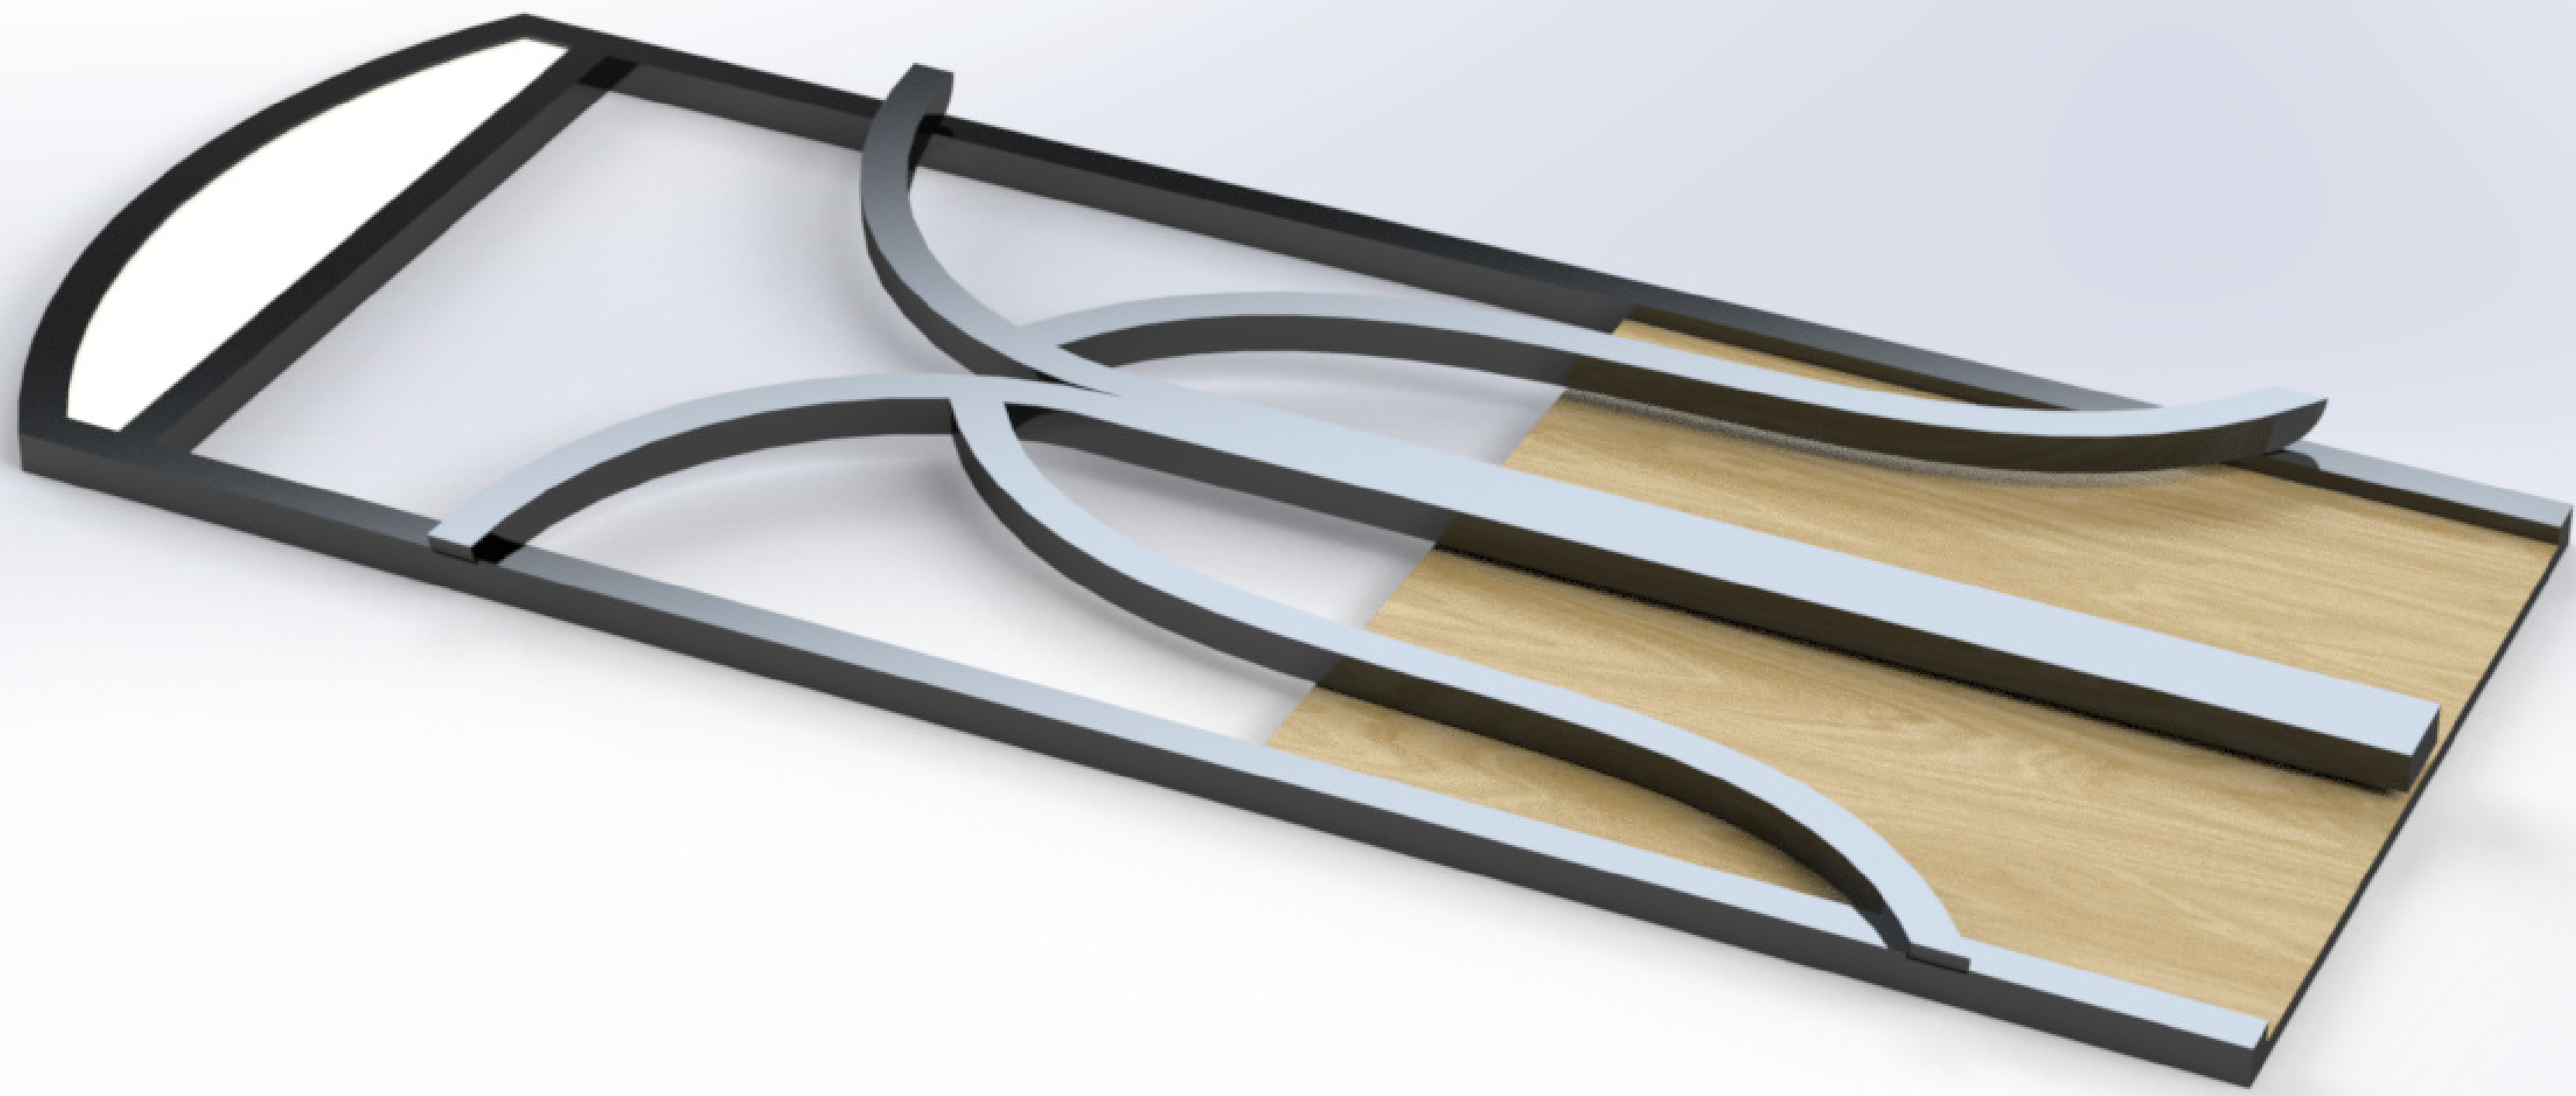





Wymiary stoiska a wzrost

185 (95 cM)

174 (50 cM)

161 (50 cK)

152 (5 cK)

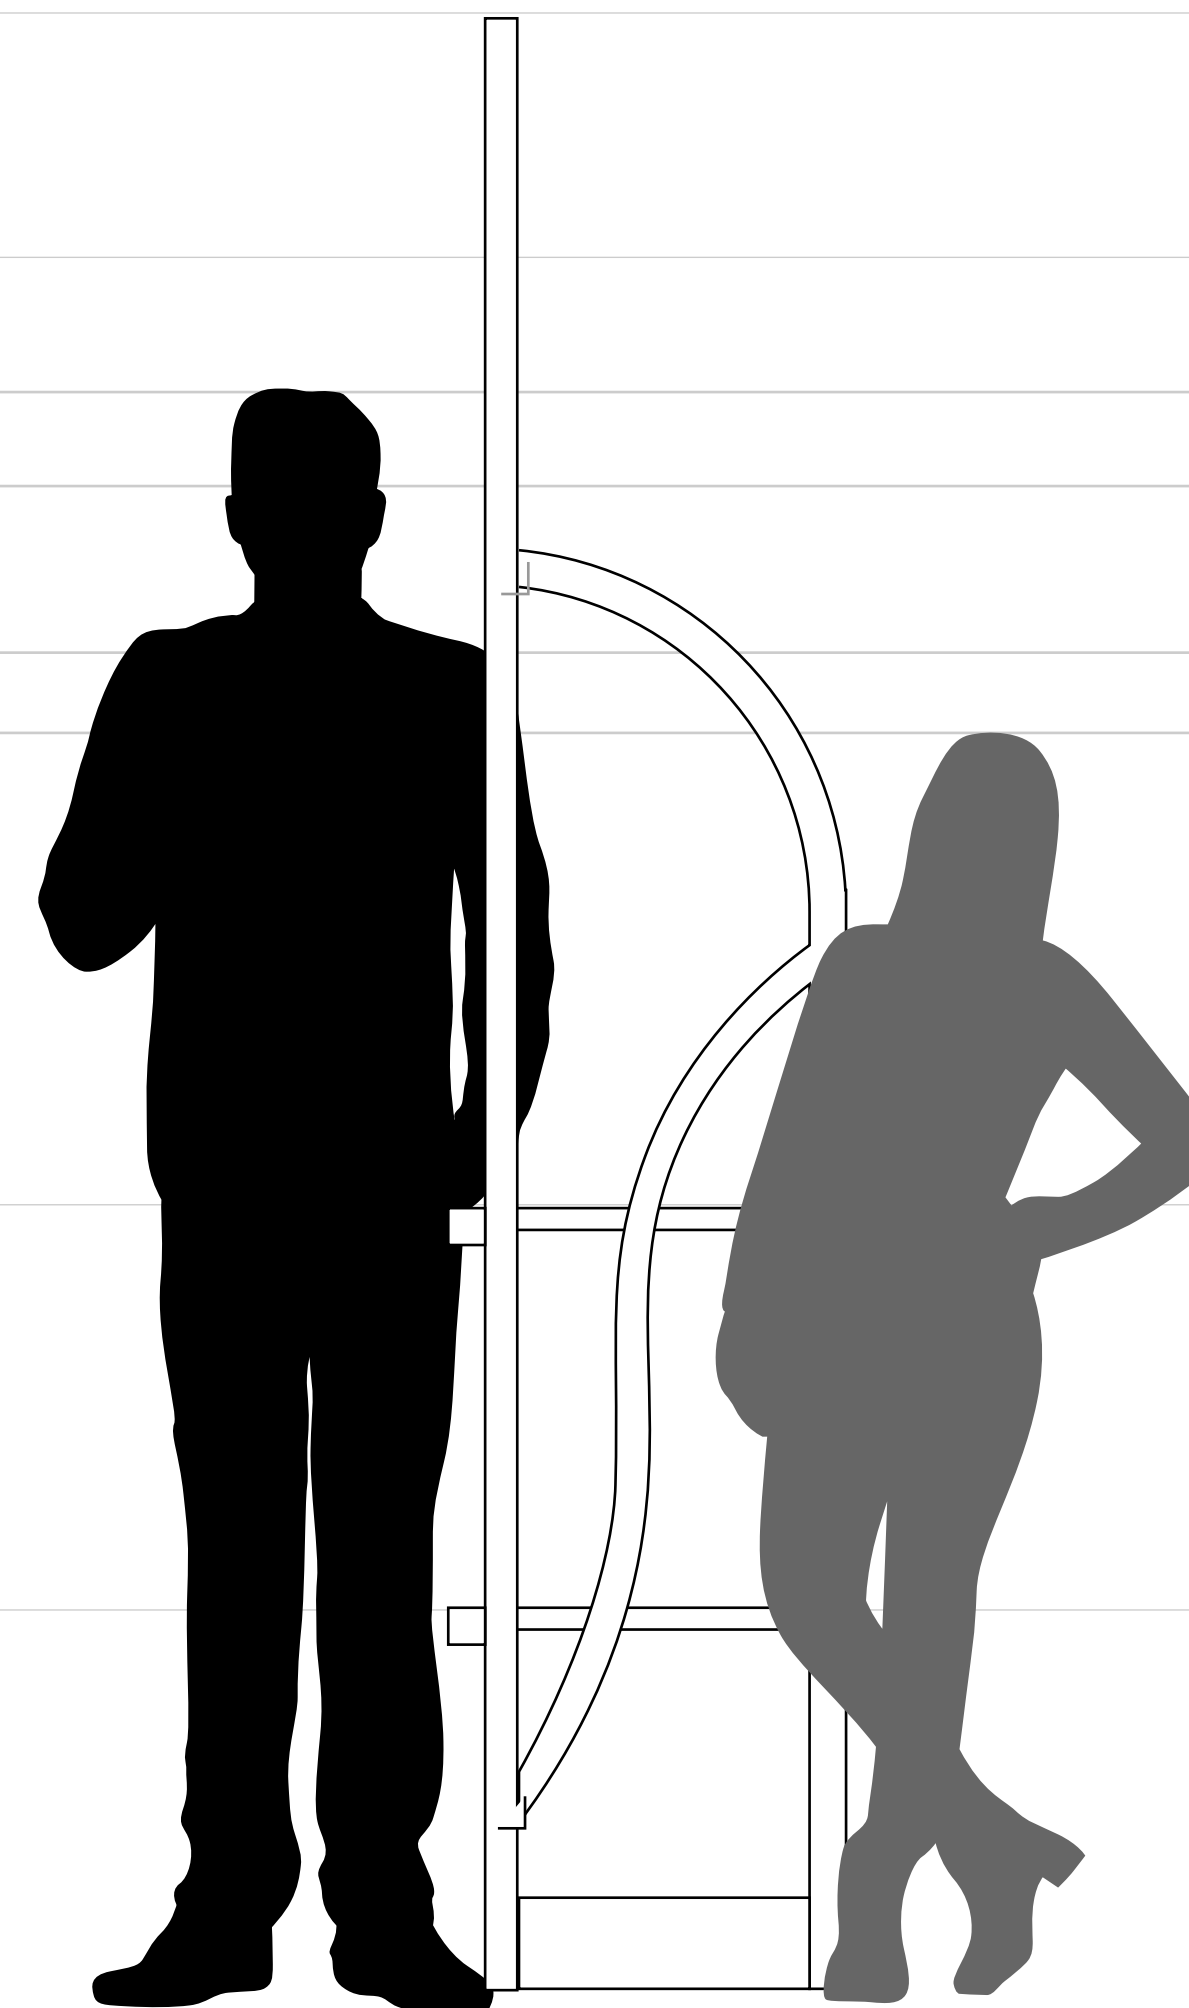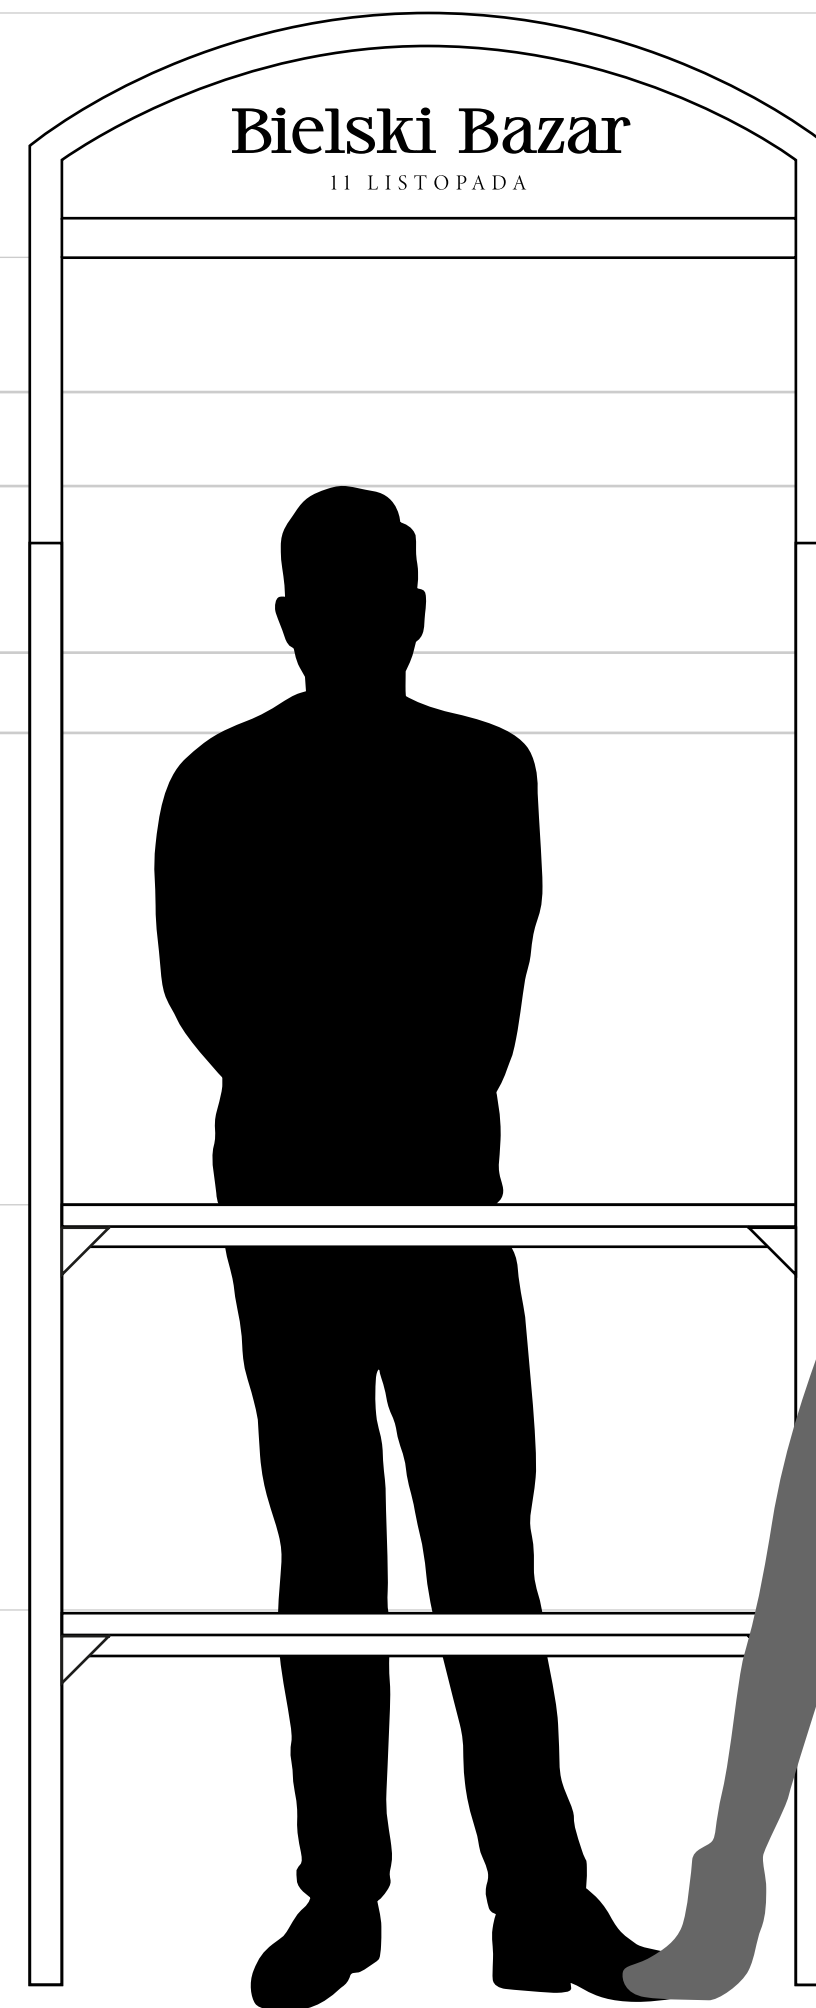

227

200


170

90

45

0

Wymiarowanie

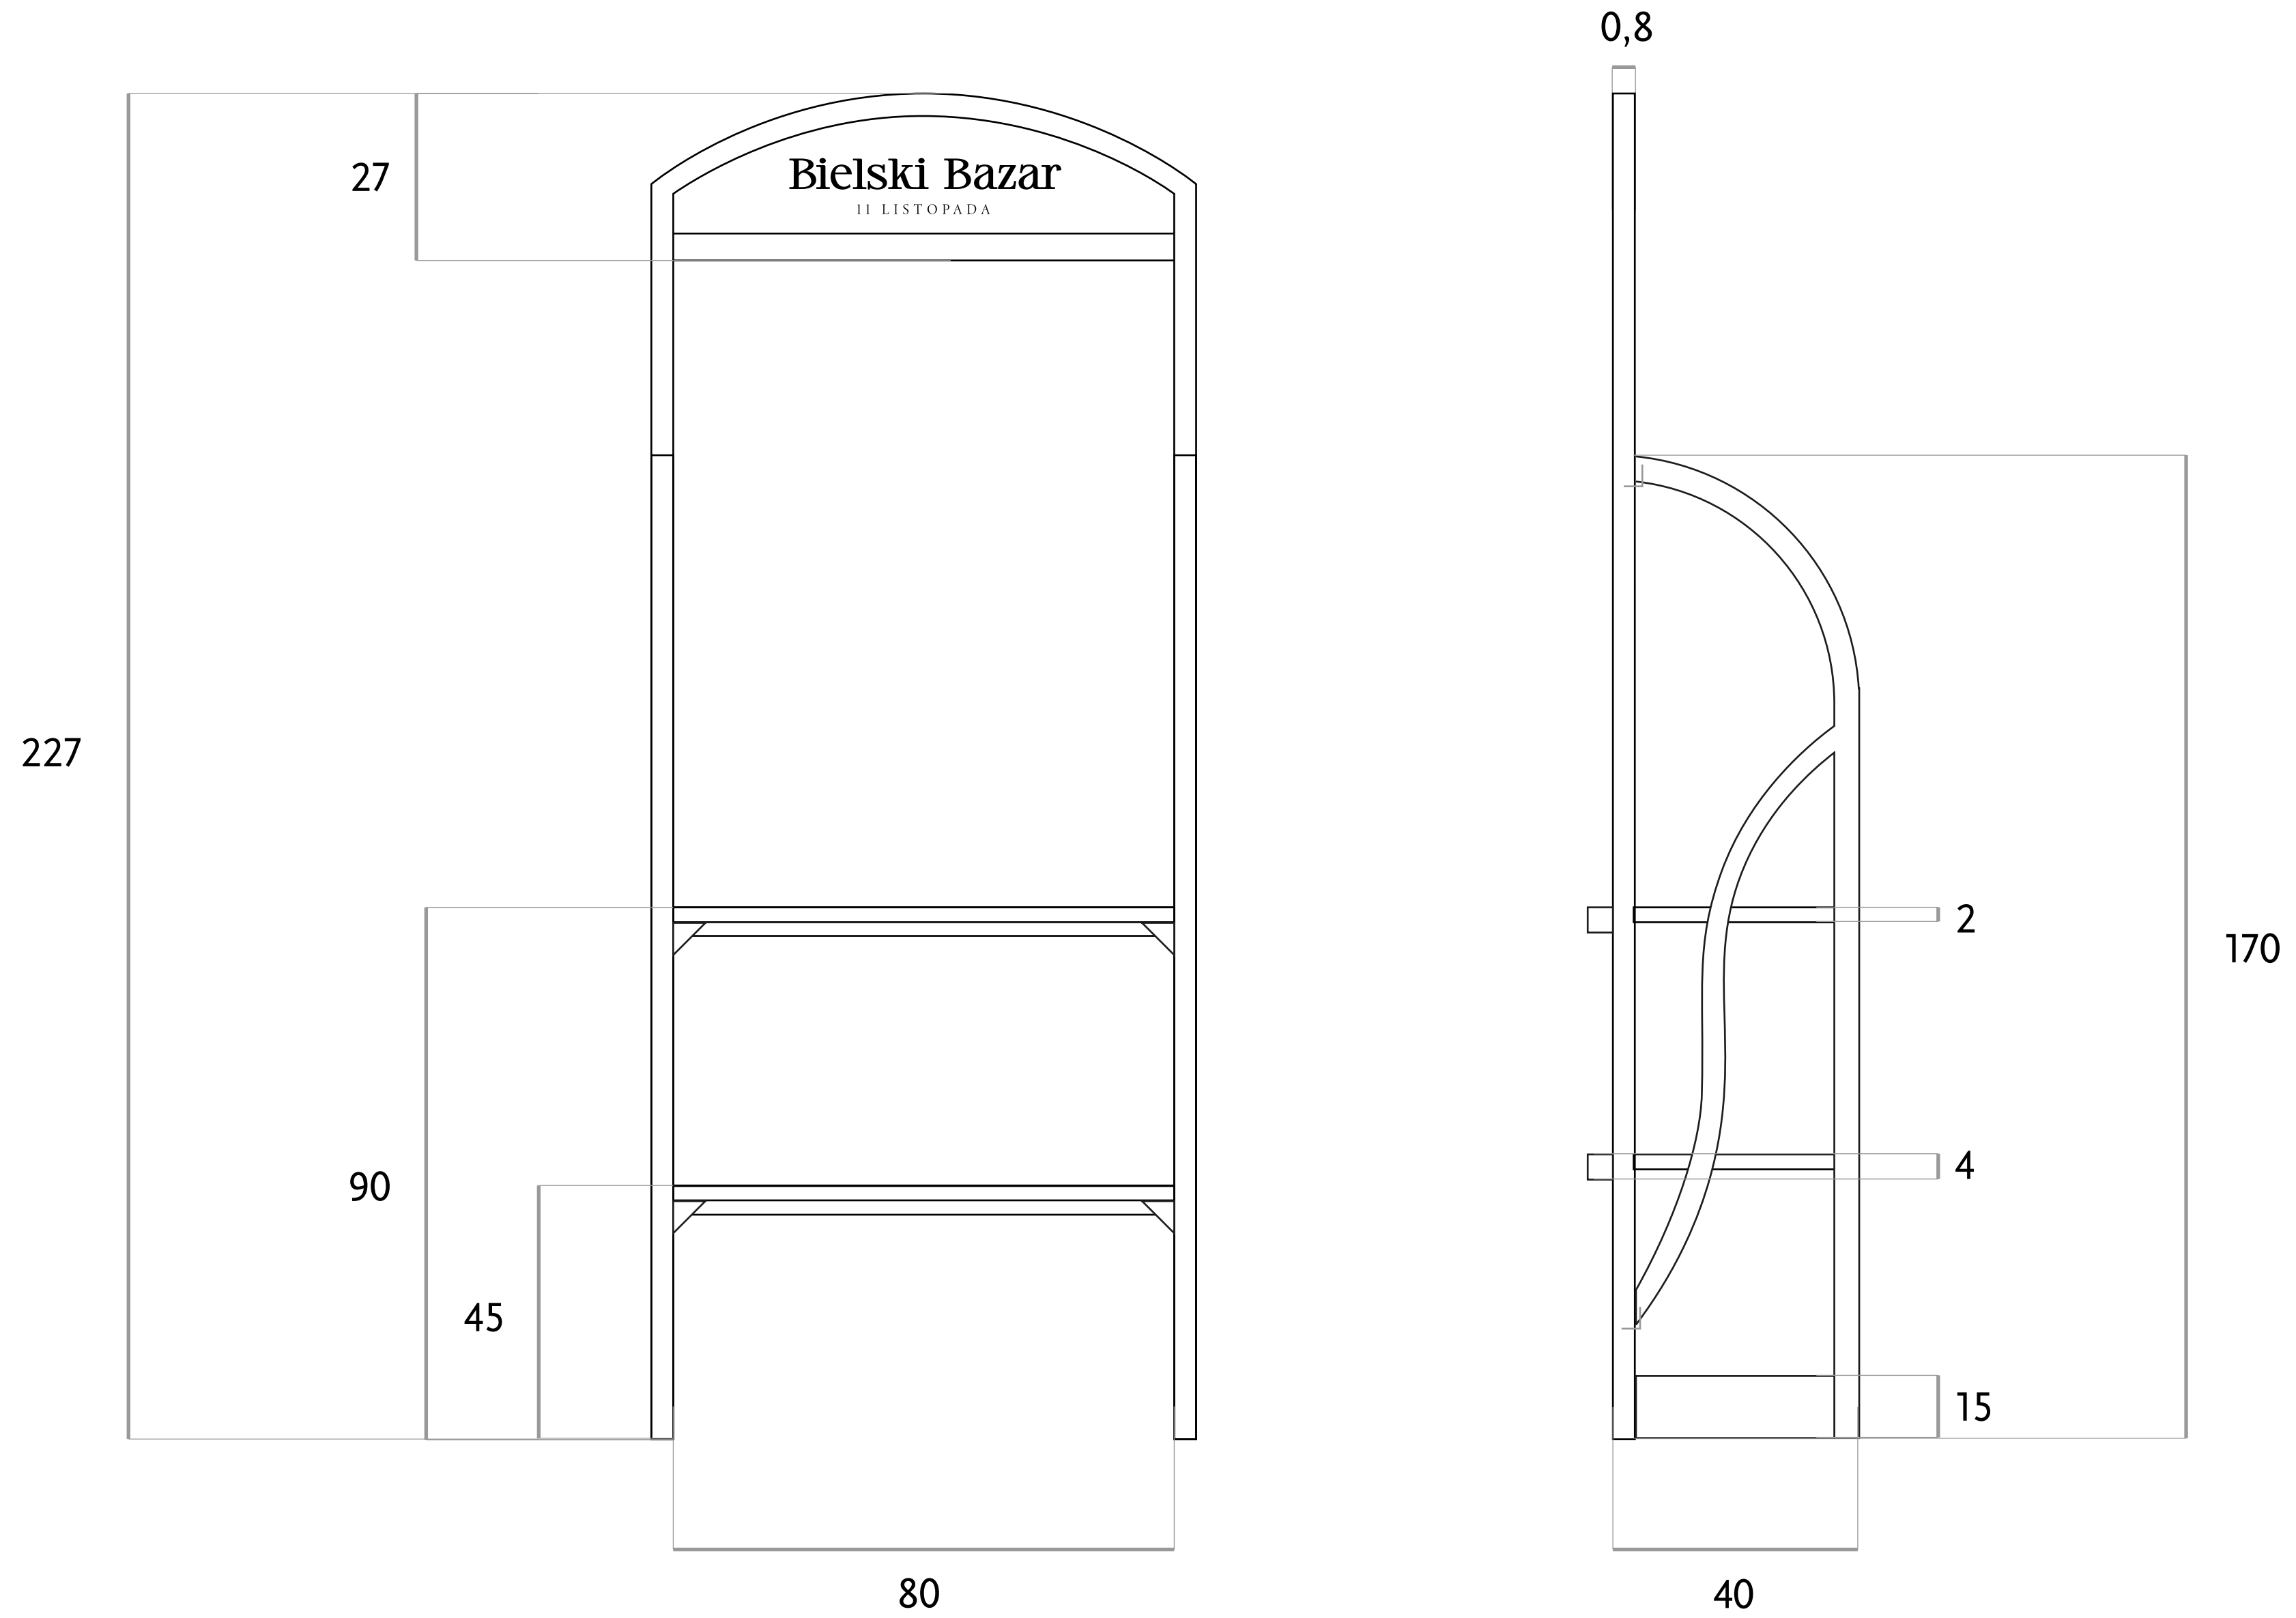

Model w skali 1:5



Model w skali 1:5





Bleiski Bazar
BY HISTORICUM

Bleiski Bazar
BY HISTORICUM

Bleiski Bazar
BY HISTORICUM

Bleiski Bazar
BY HISTORICUM

Bleiski Bazar
BY HISTORICUM

Bleiski Bazar
BY HISTORICUM

Bleiski Bazar
BY HISTORICUM

Bleiski Bazar
BY HISTORICUM



Identyfikacja wizualna - propozycja gadżetów reklamowych



